Przekrój III - III
(naw. beton plac i schody)

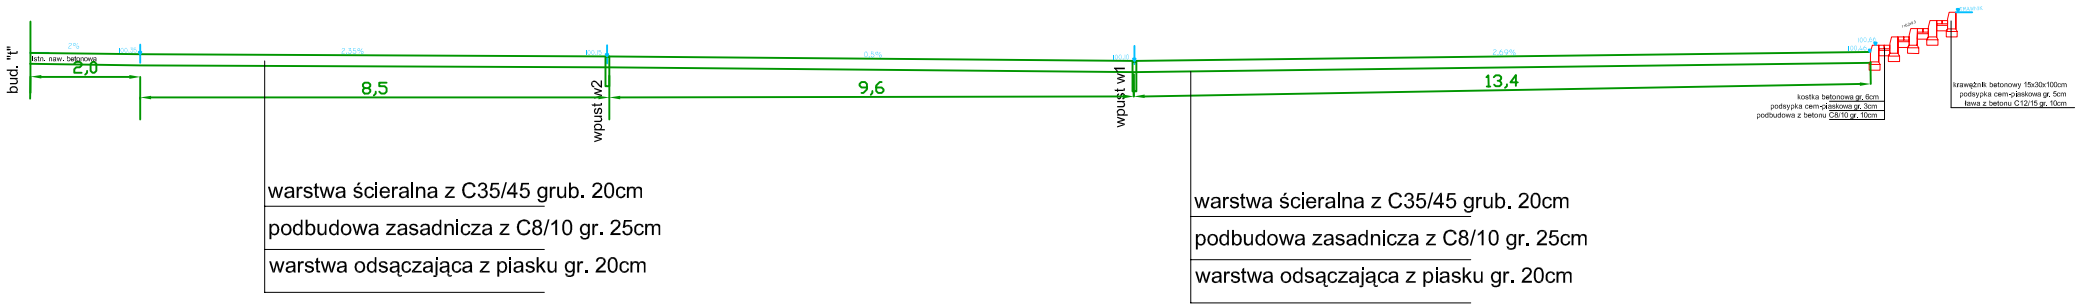

Przekrój IV - IV
(naw. betonowa)

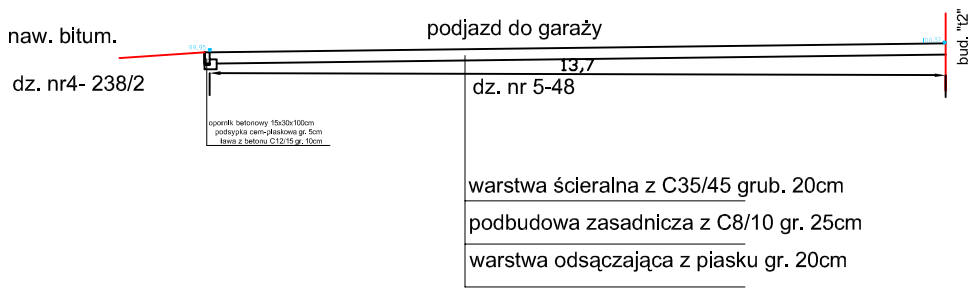

Przekrój V - V wjazd
(naw. betonowa)

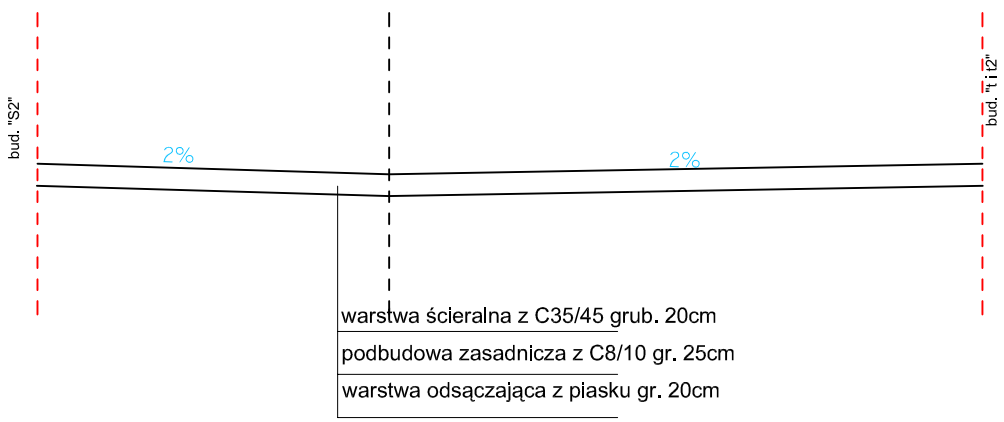

NAZWA OPRACOWANIA: *DOKUMENTACJA PROJEKTOWO-KOSZTORYSOWA REMONTU PLACU MANEWROWEGO JRG NR 1 PSP W PŁOCKU PRZY UL. GWARDII LUDOWEJ 8*			
INWESTOR:	**PAŃSTWOWA STRAŻ POŻARNA** **09-402 PŁOCK UL. WYSZOGRODZKA 1A**		
JEDNOSTKA PROJEKTOWA:	**B U D O P L A N sp. j.** Krawczyk Józef, Teresa, Piotr *09-410 Płock, ul. Warlikowicza 12, tel. (024) 2640384, fax (024) 2628437, NIP-774-18-23-738, E-mail: biuro@budoplan.eu*		
NAZWA RYSUNKU:	*PRZEKROJE NORMALNE*		**BRANŻA:** *DROGOWA*
PROJEKTANT (Imię I nazwisko):	**NR UPRAWNIEŃ:**	**PODPIS:**	**TOM:**
Br. drogowa *inż. Franciszek Rytwiński*	*148/88*		**SKALA:** 1:500
			DATA: *wrz 2015*
			NUMER RYS: D-3.1

PROJEKT CHRONIONY PRAWEM AUTORSKIM MOŻE SŁUŻYĆ WYŁACZNIE DO CELU, DLA KTÓREGO ZOSTAŁ WYKONANY. UDOSTĘPNIENIE JAKIEJKOLWIEK CZĘŚCI PROJEKTU W JAKIEJKOLWIEK FORMIE - WYŁĄCZNIE ZA ZGODĄ AUTORÓW I AUTORSKIEGO BIURA PROJEKTÓW "BUDOPLAN" sp.j. Krawczyk Józef, Teresa, Piotr