


# Budynek "A" - PIĘTRO

OZNACZENIA:

— istniejąca instalacja c.o.

— projektowana modernizacja instalacji c.o.

 piony instalacji c.o. do usunięcia

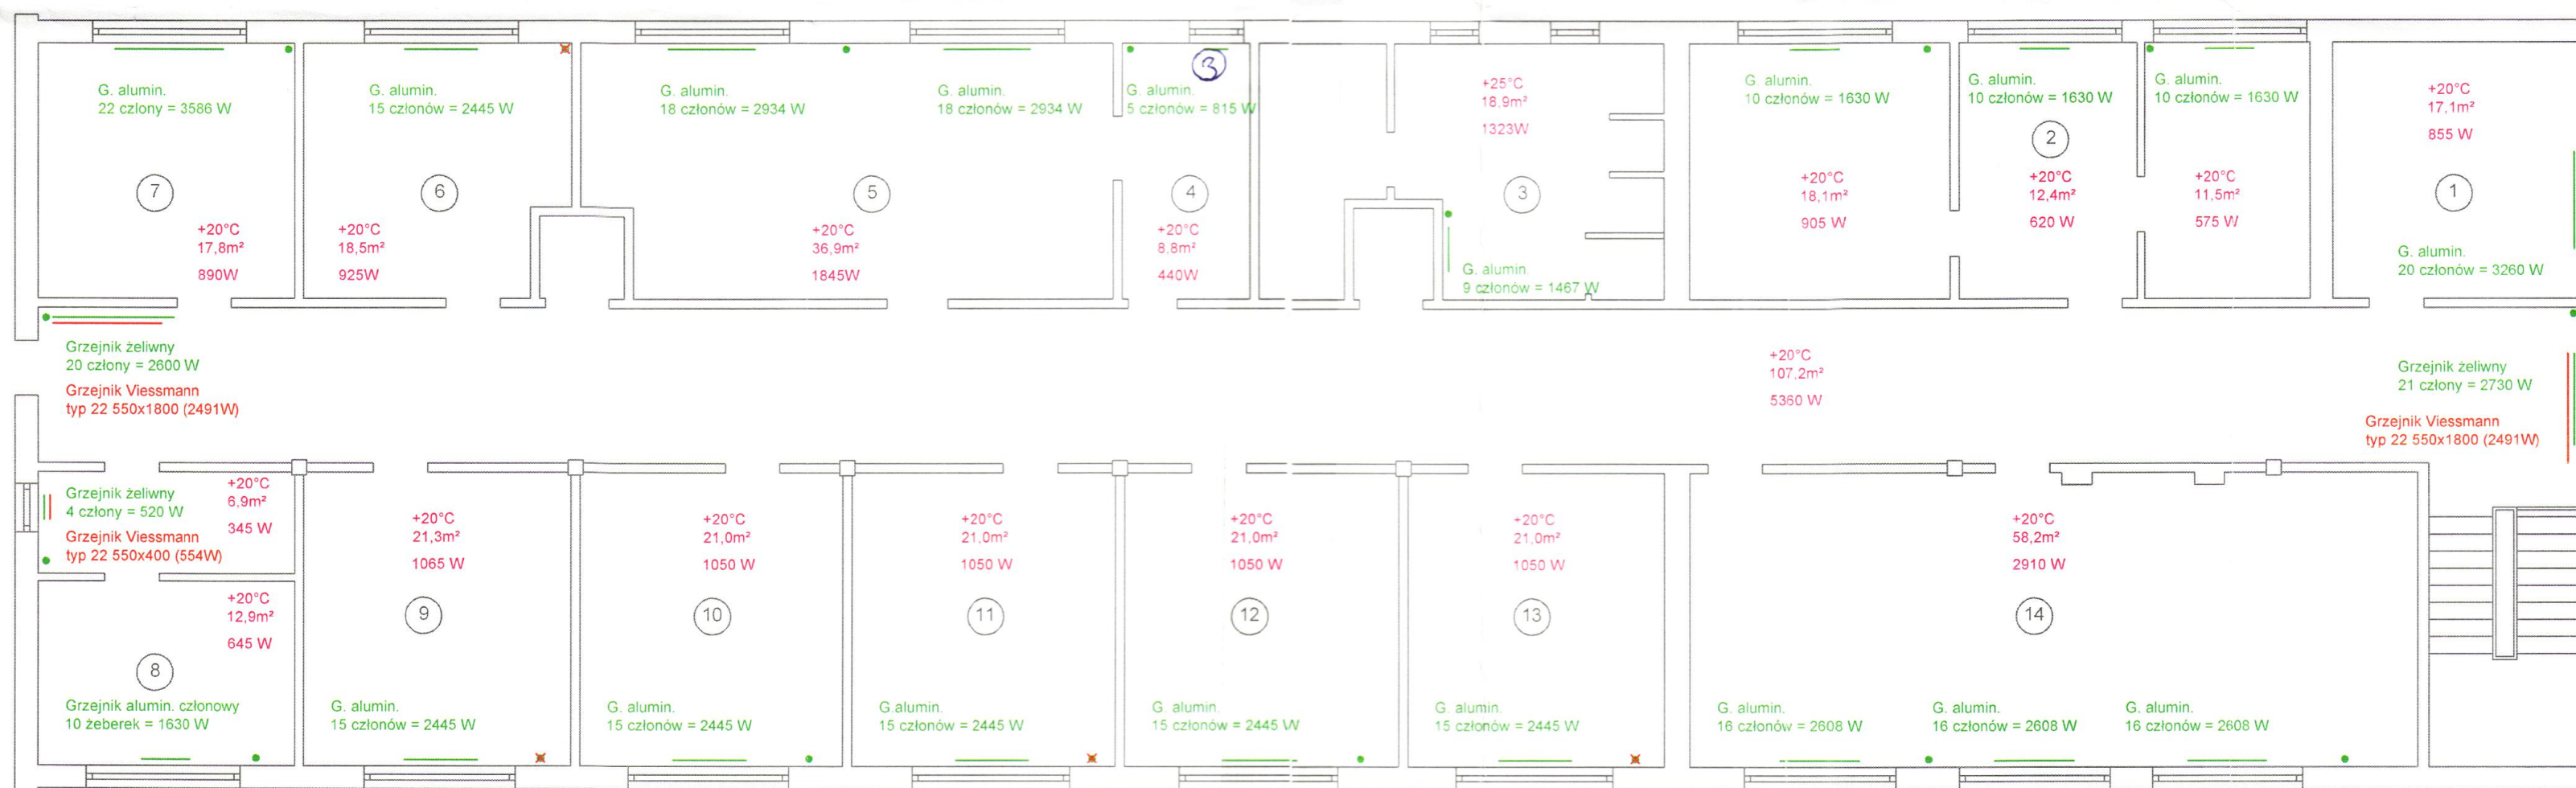

**CLIMA HIT** Sp. jawna T. Kawiecki, J. Migdalski  
09-402 Płock, ul.Chabrowa 31a, Tel/Fax (0.24) 264 19 90

<p><b>Inwestor:</b>  <b>Komenda Miejska Straży Pożarnej w Płocku ul. Wyszogrodzka 1A 09-402 Płock</b>  <b>Adres inwestycji:</b>  <b>Jednostka Ratowniczo-Gaśnicza nr 1 Państwowej Straży Pożarnej ul. Gwardii Ludowej 8 09-400 Płock</b></p>
--

Faza opr:		Data:	Projekt:
Projekt		2011	REMONT INSTALACJI CENTRALNEGO OGRZEWANIA
BUD.-WYK.		Brano: Sanitarna	

Dot. Wlk.	Sanitarna
Nazwa rysunku	
Rzut pietra - budynek "A"	

Projektant:	mgr inż. Jarosław Migdalski MAZ/IS/6704/01
Asystent projektanta:	mgr inż. Elżbieta Jankowska
Sprawdził:	mgr inż. Tadeusz Kawiecki MAZ/IS/6705/01

Nr rys:

1:100

A.02