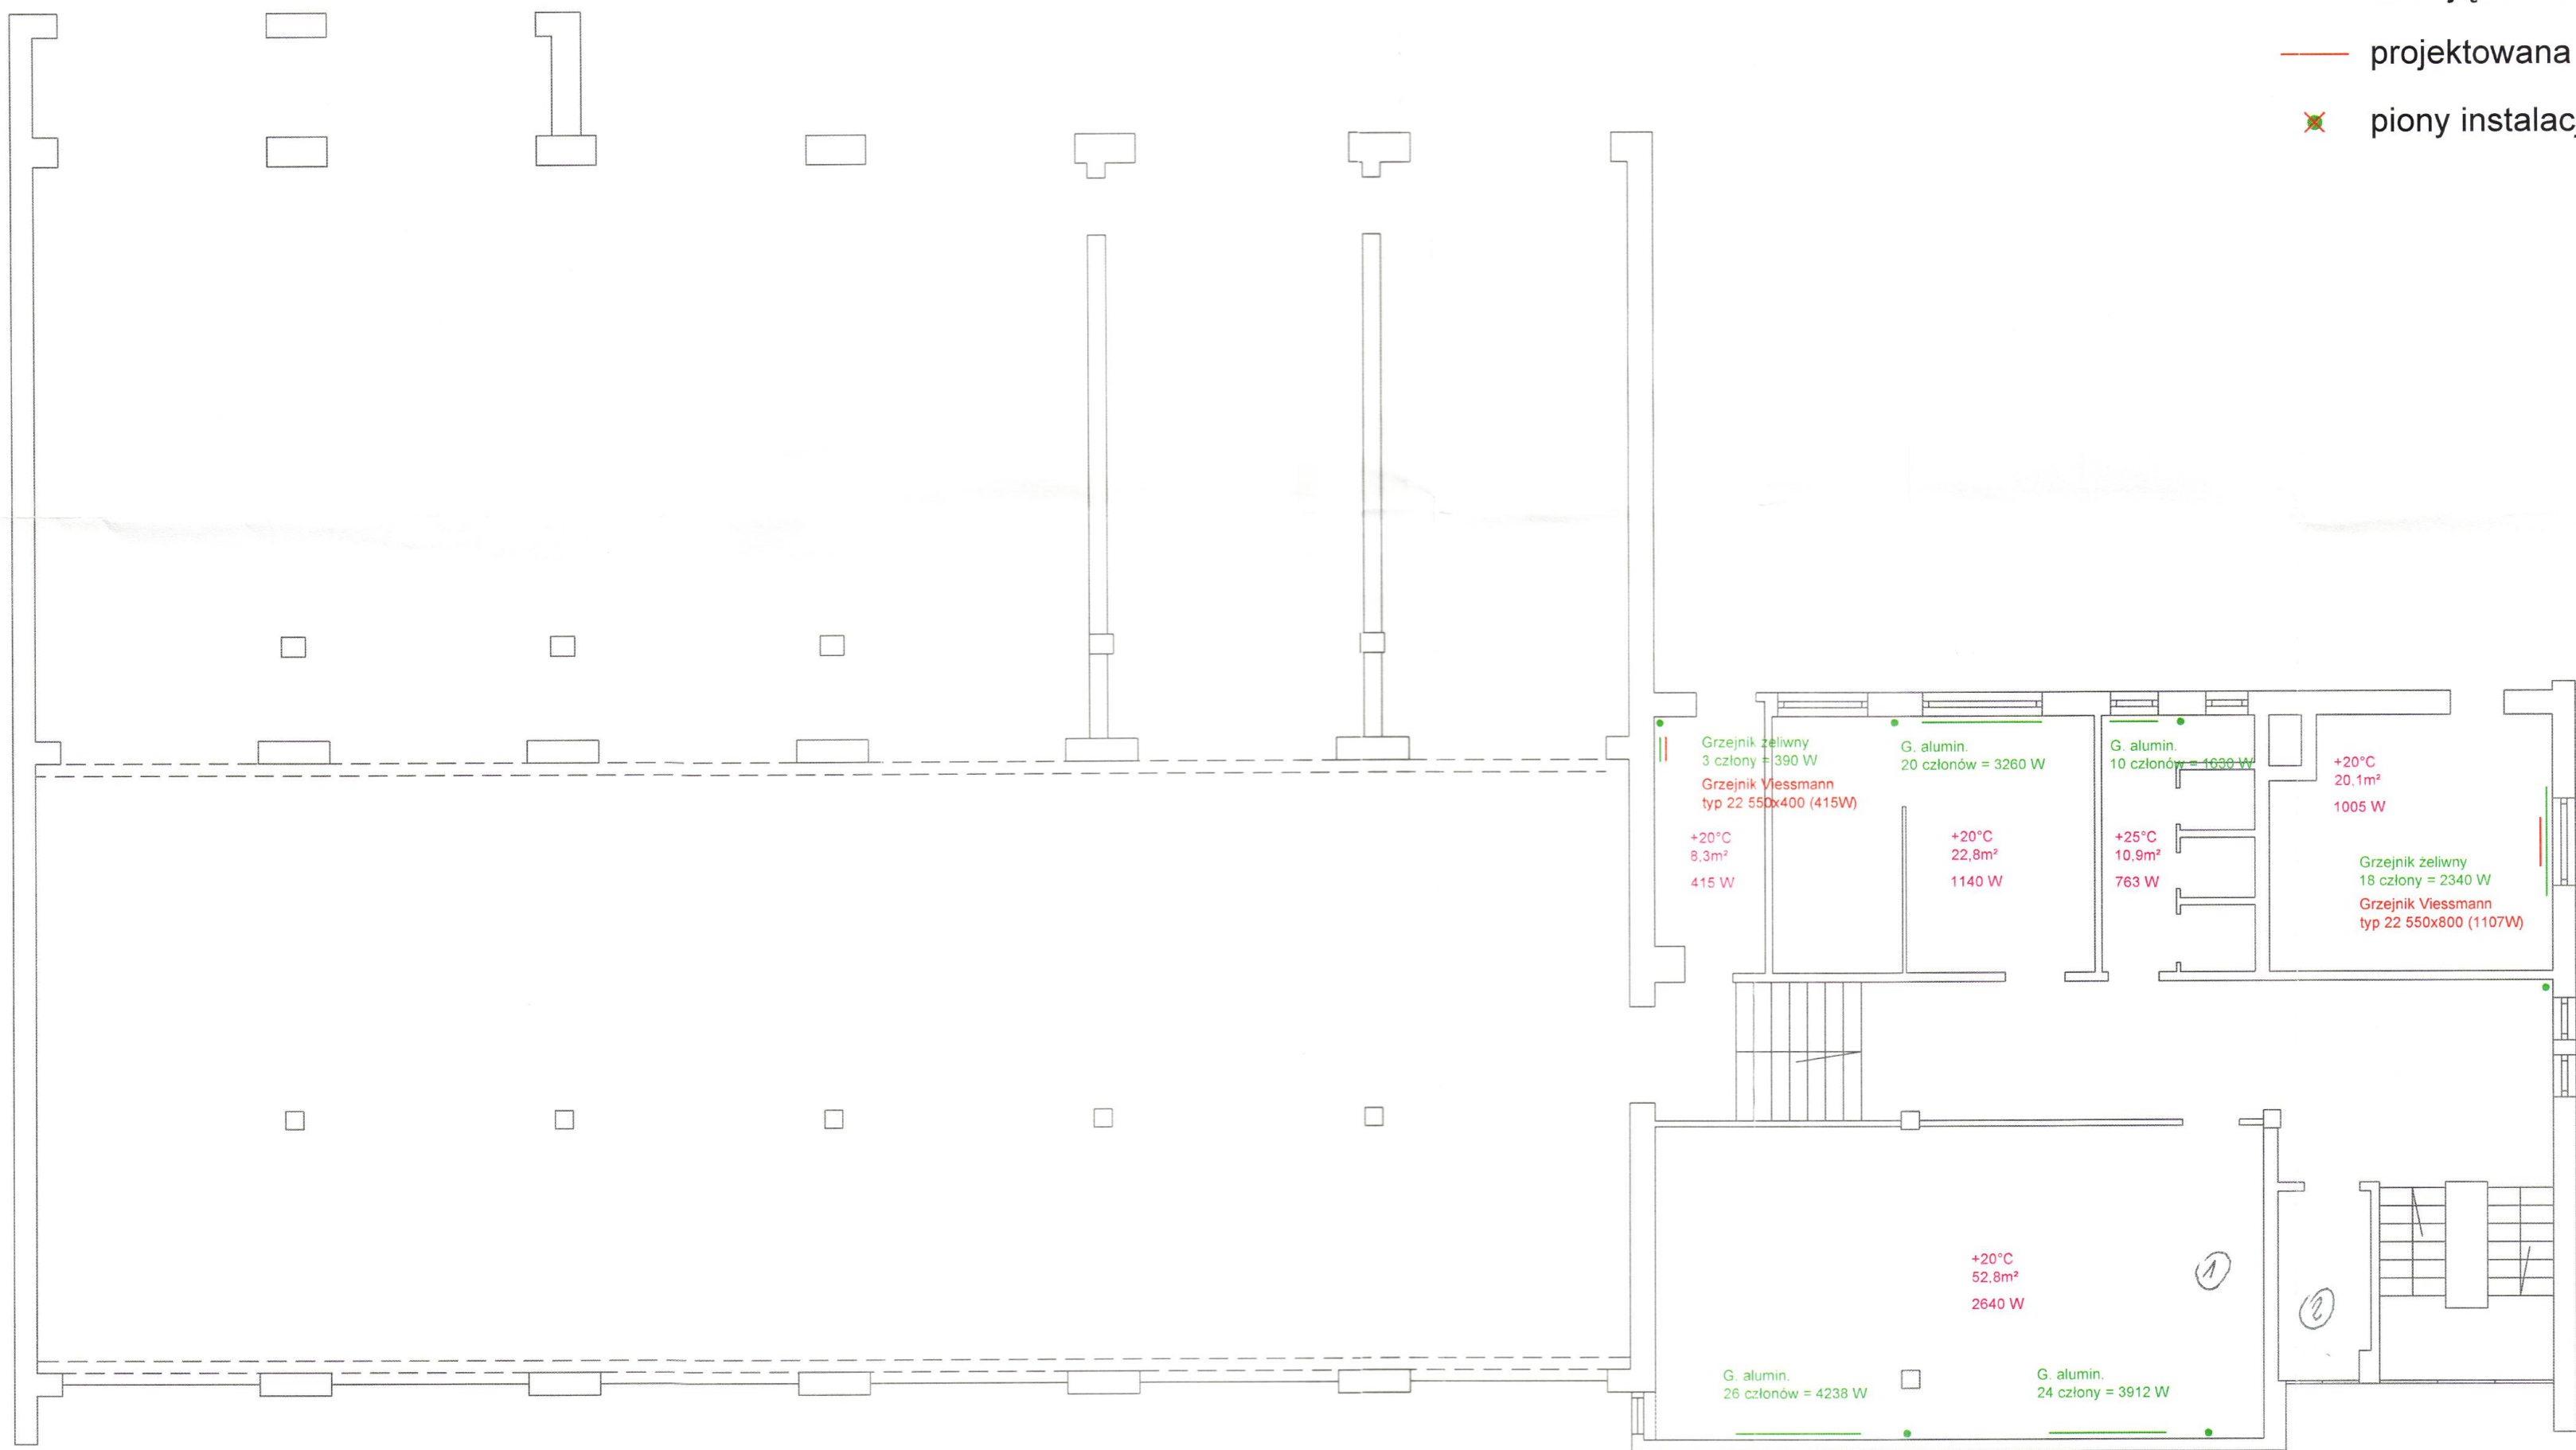

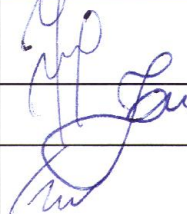


Budynek "A" - PARTER

OZNACZENIA:

- istniejąca instalacja c.o.
- projektowana modernizacja instalacji c.o.
- piony instalacji c.o. do usunięcia



 CLIMA HIT Sp. jawna T. Kawiecki, J. Migdalski 09-402 Płock, ul.Chabrowa 31a, Tel/Fax (0.24) 264 19 90			
Inwestor: Komenda Miejska Straży Pożarnej w Płocku ul. Wyszogrodzka 1A 09-402 Płock			
Adres inwestycji: Jednostka Ratowniczo-Gaśnicza nr 1 Państwowej Straży Pożarnej ul. Gwardii Ludowej 8 09-400 Płock			
Faza opri: Projekt	Data: 2011	Projekt:	REMONT INSTALACJI CENTRALNEGO OGRZEWANIA
BUD.-WYK.	Bransza: Sanitarna		
Nazwa rysunku: Rzut parteru - budynek "A"			
Projektant: mgr inż. Jarosław Migdalski MAZ/IS/6704/01		1:100	Nr rys: A.01
Asystent projektanta: mgr inż. Elżbieta Jankowska			
Sprawdził: mgr inż. Tadeusz Kawiecki MAZ/IS/6705/01			