



Budynek "B" - PARTER

OZNACZENIA:

- istniejąca instalacja c.o.
- projektowana modernizacja instalacji c.o.
- ✱ piony instalacji c.o. do usunięcia

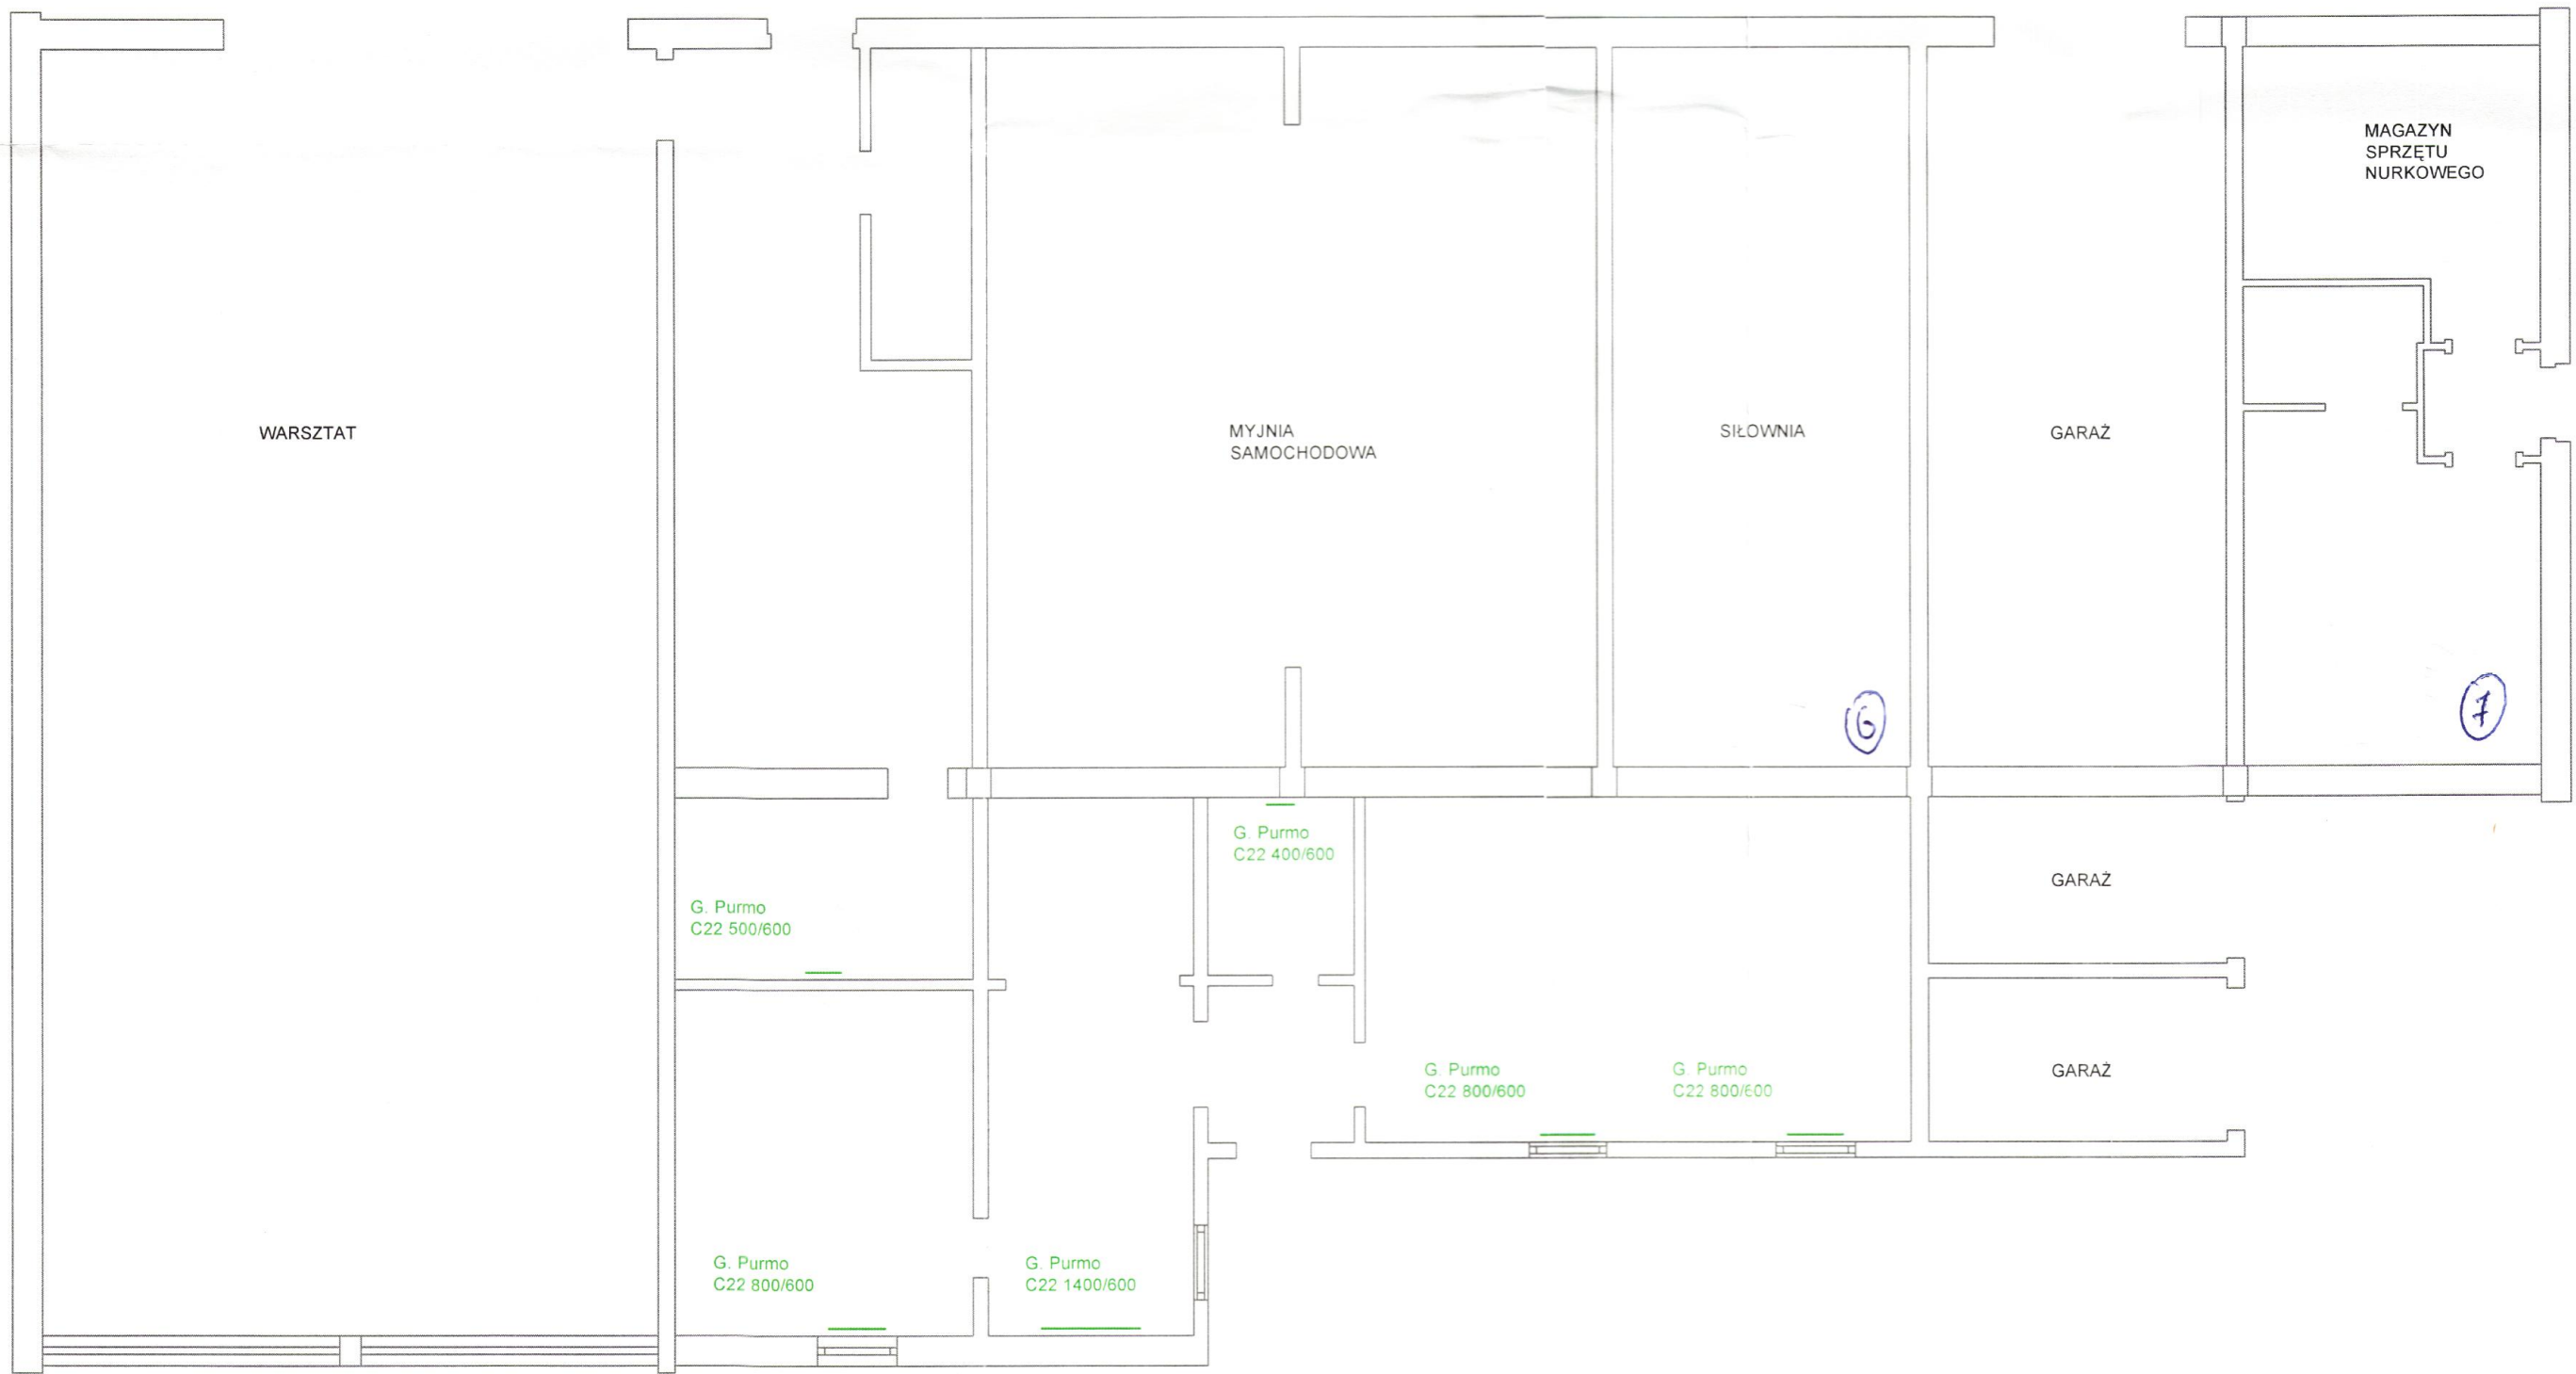

| | | | |
|--|-------------------|---|--------------|
|  | | CLIMA HIT Sp. jawna T. Kawiecki, J. Migdalski | |
| 09-402 Płock, ul.Chabrowa 31a, Tel/Fax (0.24) 264 19 90 | | | |
| Inwestor: Komenda Miejska Straży Pożarnej w Płocku ul. Wyszogrodzka 1A 09-402 Płock | | | |
| Adres Inwestycji: Jednostka Ratowniczo-Gaśnicza nr 1 Państwowej Straży Pożarnej ul. Gwardii Ludowej 8 09-400 Płock | | | |
| Faza opri: Projekt | Data: 2011 | Projekt: REMONT INSTALACJI CENTRALNEGO OGRZEWANIA | |
| BUD.-WYK. | Branża: Sanitarna | | |
| Nazwa rysunku: Rzut parteru - budynek "B" | | | |
| Projektant: mgr inż. Jarosław Migdalski MAZ/IS/6704/01 | | 1:100 | Nr rys: A.03 |
| Asystent projektanta: mgr inż. Elżbieta Jankowska | | | |
| Sprawdził: mgr inż. Tadeusz Kawiecki MAZ/IS/6705/01 | | | |