


LEGENDA

- ZEWNĘTRZNA INSTALACJA KANALIZACJI DESZCZOWEJ BRUDNEJ
- D STUDNIA KANALIZACJI DESZCZOWEJ BRUDNEJ

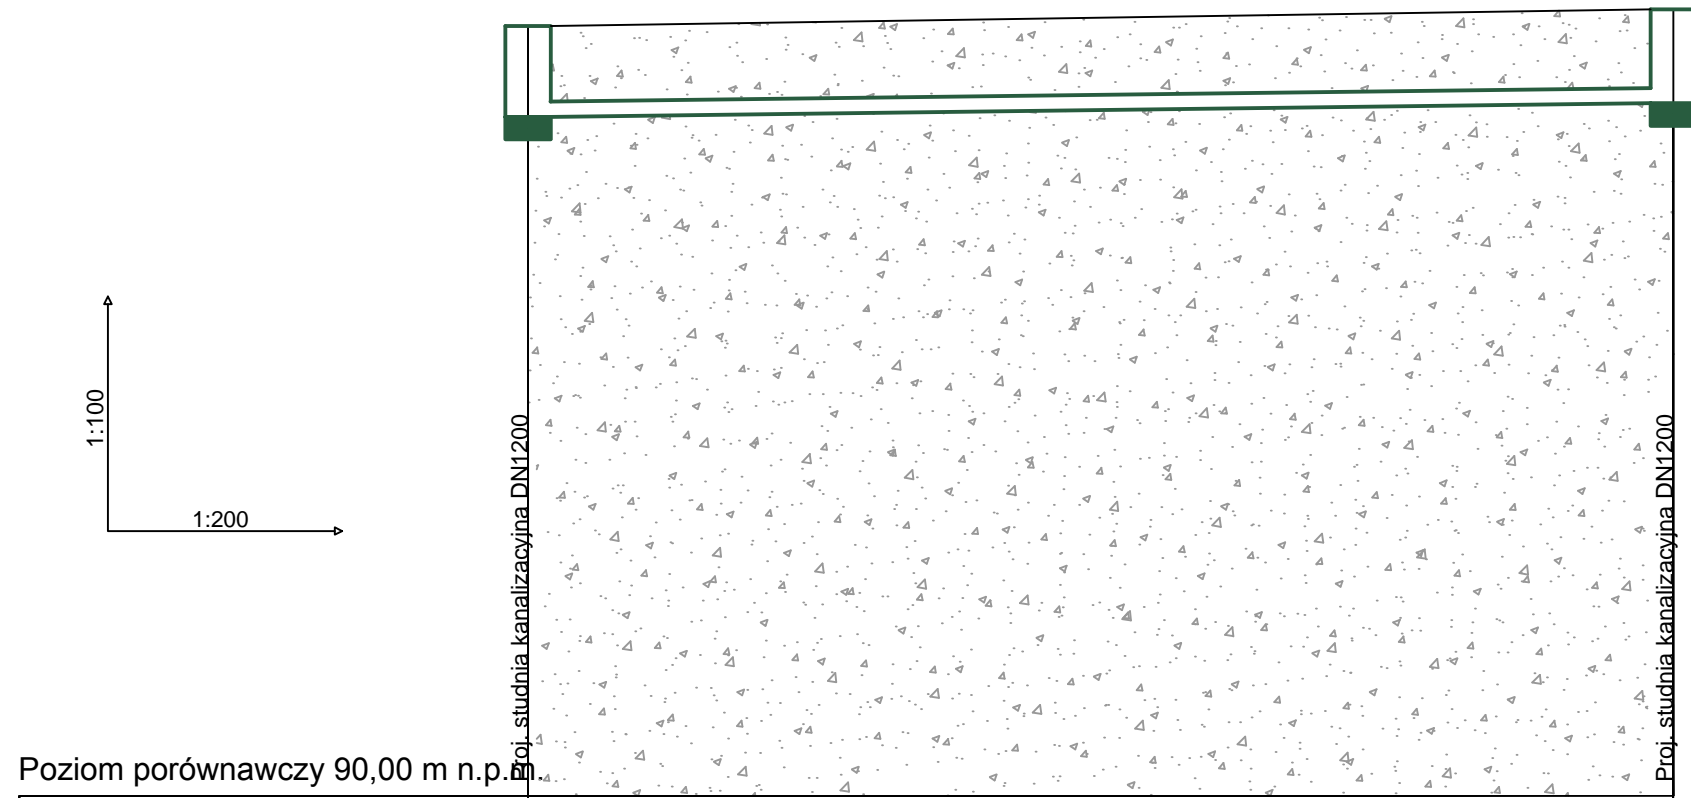

Poziom porównawczy 90,00 m n.p.m.	
Rzędna terenu projektowanego	100.19
Rzędna terenu istniejącego	100.45
Rzędna dna kanału	99.16
Zagłębienie dna kanału [m]	1.24
Odległości [m]	30.3
Średnice, materiał	PVC-U Ø200 SN10
Spadek	0.53%
Długość trasy [m]	30.3

D1

D2

NAZWA OPRACOWANIA: Dokumentacja projektowo - kosztorysowa remontu placu manewrowego JRG nr 1 PSP w Płocku przy ul. Gwardii Ludowej 8			
INWESTOR:		Komenda Miejska Państwowej Straży Pożarnej 09-400 Płock, ul. Wyszogrodzka 1a	
JEDNOSTKA PROJEKTOWA:		BUDOPLAN sp.j. Krawczyk Józef, Teresa, Piotr <small>09-410 Płock, ul. Wańkowicza 12, tel. (024) 2640384, fax (024) 2628437, NIP:774-18-23-738, E-mail: biuro@budoplan.eu</small>	
NAZWA RYSUNKU:	KANALIZACJA DESZCZOWA-PROFIL		BRANŻA: SANITARNA
PROJEKTANT (Imię i nazwisko):	NR UPRAWNIENI:	PODPIS:	SKALA: 1:200/100
Br. sanitarna mgr inż. Zbigniew Ullicki	27/86		DATA: wrz 2015
			NUMER RYS: S-02
PROJEKT CHRONIONY PRAWEM AUTORSKIM MOŻE SŁUżyć WYŁĄCZNIE DO CELU, DLA KTÓREGO ZOSTAŁ WYKONANY. UDOSTĘPNIENIE JAKIEJKOLWIEK CZĘŚCI PROJEKTU W JAKIEJKOLWIEK FORMIE - WYŁĄCZNIE ZA ZGODĄ AUTORÓW I AUTORSKIEGO BIURA PROJEKTÓW "BUDOPLAN" sp.j. Krawczyk Józef, Teresa, Piotr			