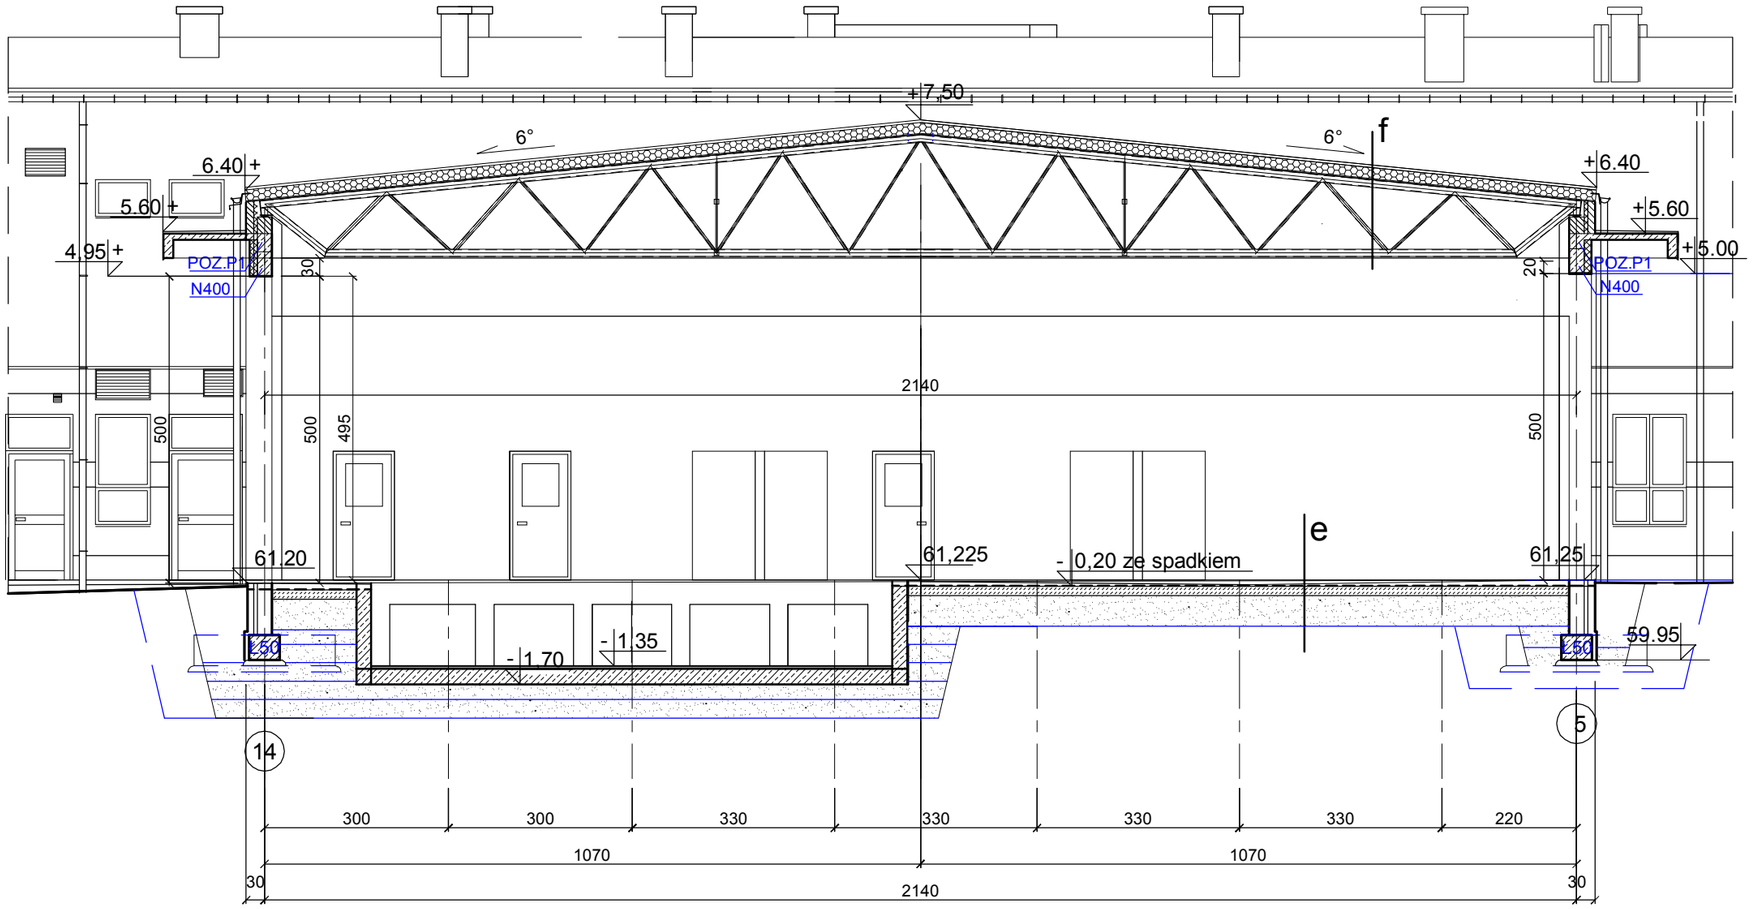

UWAGA:

RYSUNKIWYKONAWCZE STANU SUROWEGO OTWARTEGO ROZPATRYWAĆ ŁĄCZNIE Z PROJEKTEM BUDOWLANYM.

RYSUNKI ARCHITEKTONICZNE ROZPATRYWAĆ ŁĄCZNIE Z RYSUNKAMI BRANŻOWYMII.

PRZEKRÓJ B- B

Mazowieckie Biuro Projektów < MAPRO > w Płocku

OBIEKT	Jednostka Ratowniczo-Gaśnicza nr2 Państwowej Straży Pożarnej w Płocku przy ul.Popłacińskiej 8 na działkach nr2874/1 i 2874/2				NR UMOWY 6/08
ZAMAWIAJĄCY	Komenda Miejska Państwowej Straży Pożarnej w Płocku, ul. Wyszogrodzka 1a				BRANŻA arch.
NAZWA RYSUNKU	PRZEKRÓJ B-B - PRZEZ GARAŻ				SKALA 1 : 100
	NAZWISKO	NR UPR.	SPECJALNOŚĆ	PODPIS	DATA 15.07.2013
OPRACOWAŁ	mgr inż. arch. Małgorzata Gontarek	95/94	architektoniczna		
PROJEKTOWAŁ					NR RYS. 8W
SPRAWDZIŁ	mgr inż. arch. Mirosława Gardecka-Szykiedans	62/88	architektoniczna		