


- Legenda**
- zakres opracowania
 - granice działek
 - istn. krawężniki
 - krawężniki i oporniki nowo projektowane lub do odtworzenia
 - ✗ elementy do rozbiórki
 - parkingi
 - naw. betonowa nowo proj.
 - naw. betonowa istn.
 - kostka bet. istn.
 - I, II, ..., V przekroje

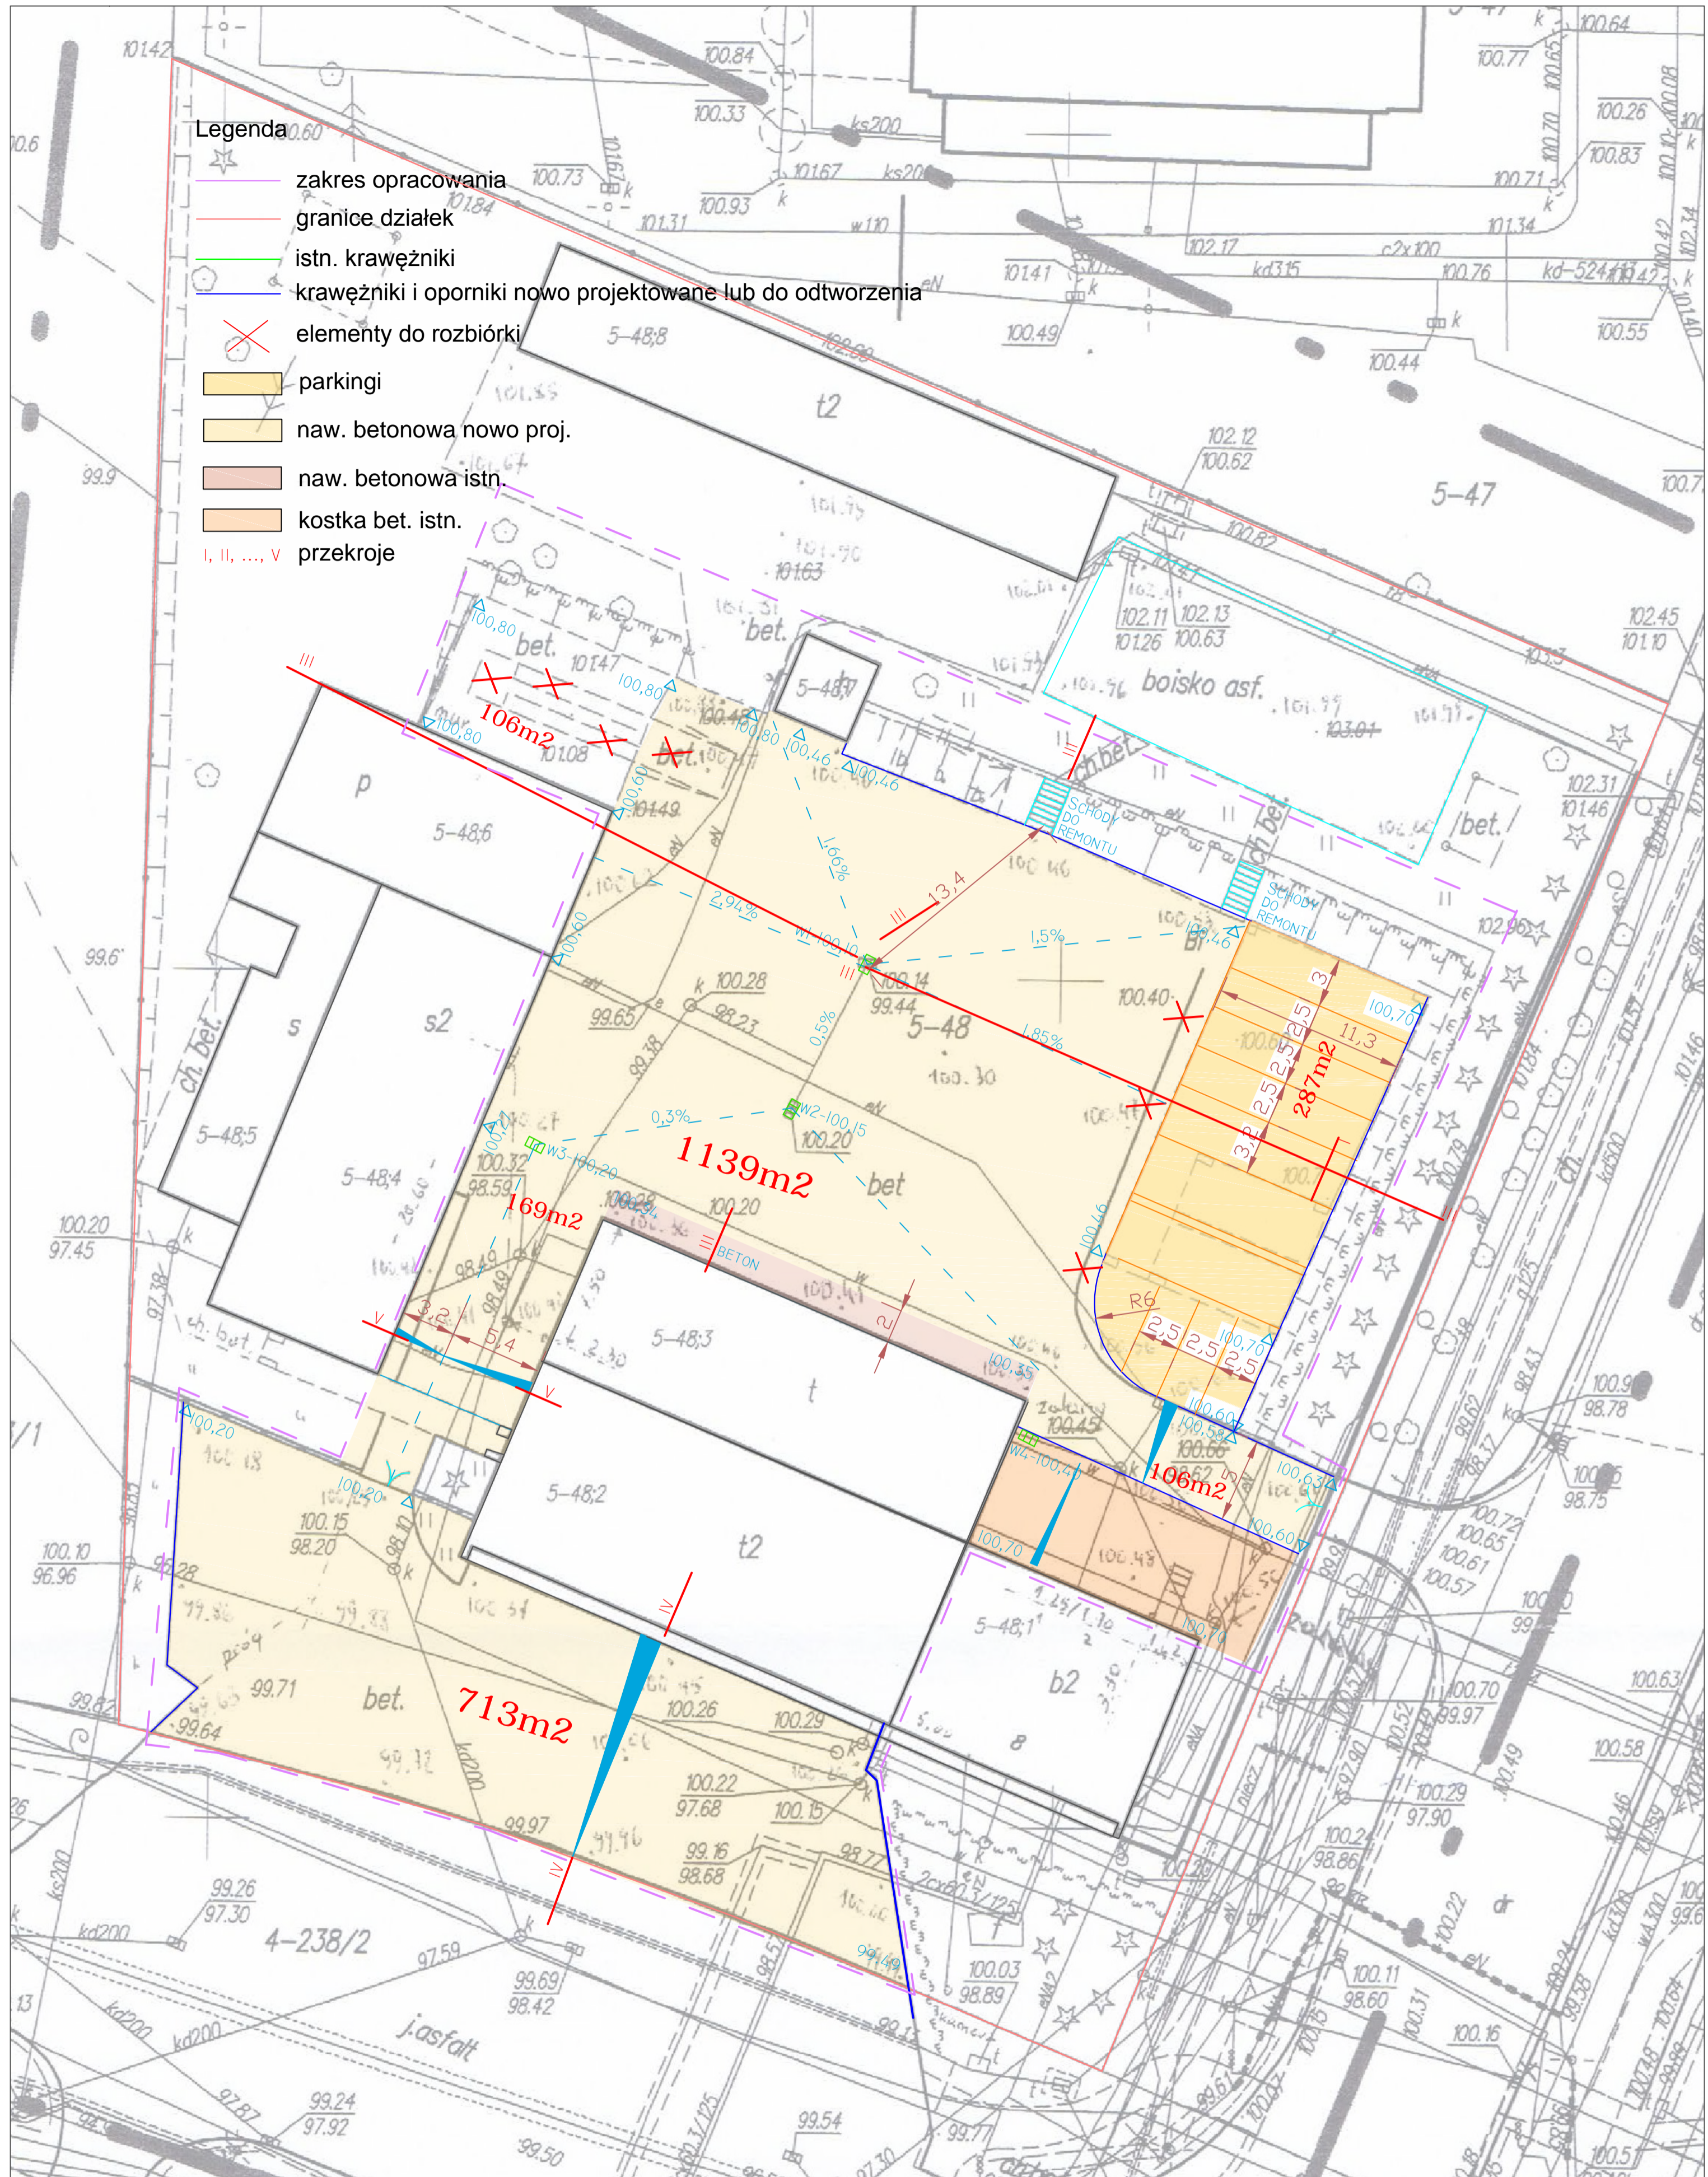

NAZWA OPRAWOWANIA:
 Dokumentacja projektowo-kosztorysowa remontu placu manewrowego
 JGR nr 1 PSP w Płocku przy ul. Gwardii Ludowej 8

ADRES INWESTYCJI:
 Płock, dz. 5/48
 ul. Gwardii Ludowej 8

INWESTOR:
Komenda Miejska Państwowej Straży Pożarnej w Płocku
 09-402 Płock, ul. Wyszogrodzka 1a

JEDNOSTKA PROJEKTOWA:
BUDOPLAN sp. j.
 Krawczyk Józef, Teresa, Piotr
 09-410 Płock, ul. Wankowicza 12, tel. (024) 2640384, fax (024) 2628437, NIP: 774-18-23-738, E-mail: biuro@budoplan.eu

NAZWA RYSUNKU: Plan sytuacyjno-wysokościowy

BRANŻA: DROGOWA

PROJEKTANT (Imię i nazwisko): NR UPRAWNIENI: PODPIS: SKALA: 1:250

DATA: wrz 2015

NUMER RYS: D1

PROJEKT CHRONIONY PRAWEM AUTORSKIM MOŻE SŁUżyć WYŁĄCZNIE DO CELU DLA KTÓREGO ZOSTAŁ WYKONANY. UDOŚTĘPNIENIE JAKIEJKOLWIEK CZĘŚCI PROJEKTU W JAKIEJKOLWIEK FORMIE - WYŁĄCZNIE ZA ZGODĄ AUTORÓW I AUTORSKIEGO BIURA PROJEKTÓW "BUDOPLAN" sp. j., Krawczyk Józef, Teresa, Piotr

Posiadałacz wie, że niniejszy dokument został opracowany w wyniku prac geodezyjnych i kartograficznych, których rezultaty zawiera aparat techniczny oparty na ewidencji materiałów państwowego zasobu geodezyjnego i kartograficznego	
Organ prowadzący państwowy zasób geodezyjny i kartograficzny	URZĄD MIASTA PŁOCKA Wydział Geodezji Główny Ośrodek Dokumentacji Geodezyjno-Kartograficznej
Klient/faktor ewidencyjny materiału zasobu - aparatu technicznego	P.146201_1
Data wpisania aparatu technicznego do ewidencji materiału zasobu	
Imię, nazwisko i podpis osoby reprezentującej organ	

Przebieg inwestycyjny i sesyjny terenowych do inwestycyjny

Przedsiębiorstwo Doradczwo-Usługowe
"GEO-CONSULTING"
 Jarosław Kuczyński
 09-410 Płock, ul. Jana Pawła II 39A/10
 tel. (024) 364 08 91; kom. 609 827 223
 Regon-611412653, NIP 567-104-60-25
 12.09.2015