




Przekrój II - II (naw. beton plac i z kostki parking)

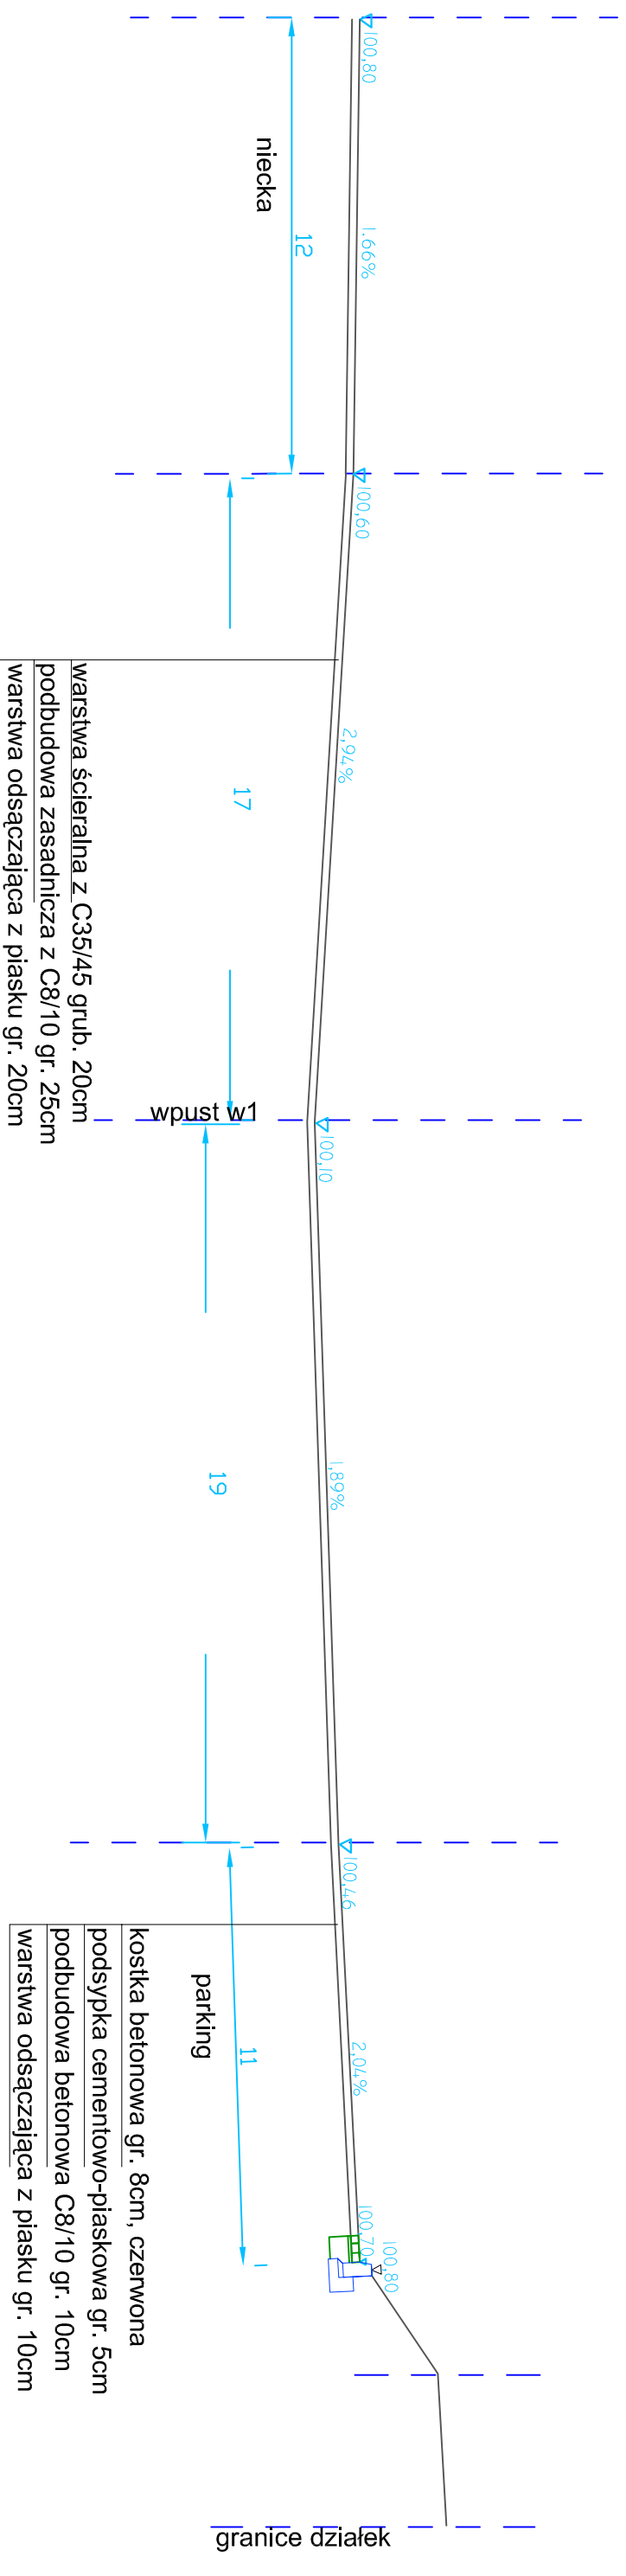

Przekrój 1-1 (parkingi)

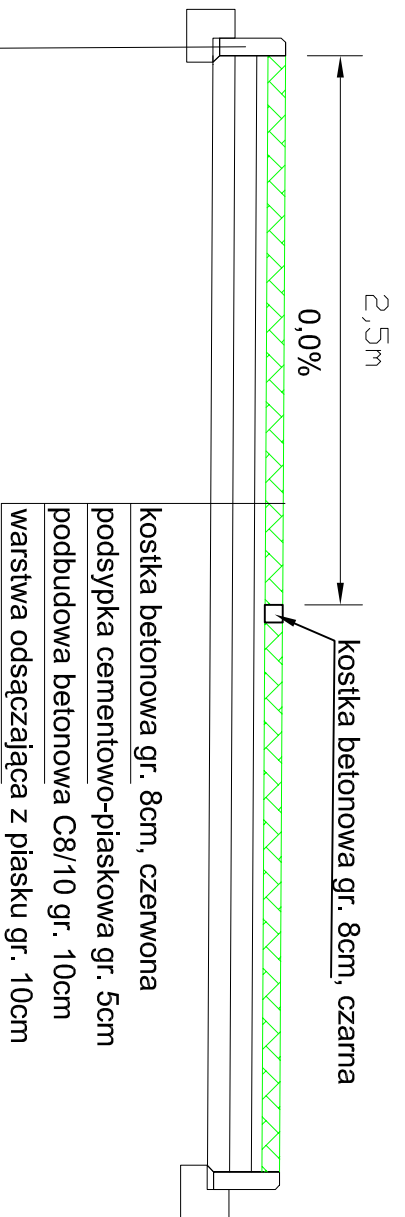

Przekrój II - II (naw. beton)

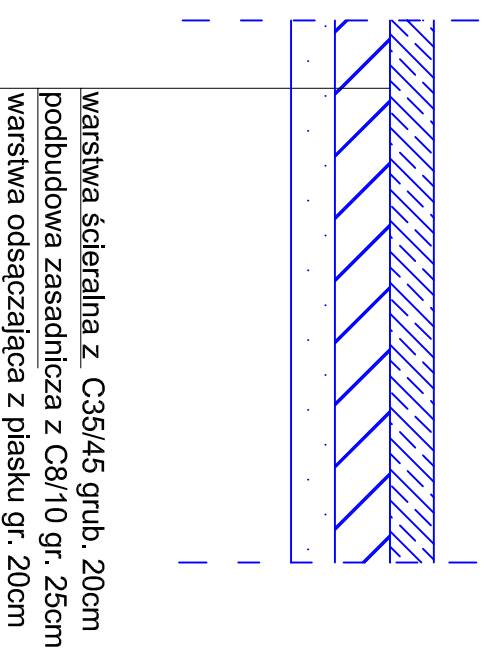

NAZWA OPRACOWANIA:	DOKUMENTACJA PROJEKTOWO-KOSZTORYSOWA REMONTU PLACU MANEWROWEGO JRG NR 1 PSP W PŁOCKU PRZY UL. GWARDII LUDOWEJ 8		
INWESTOR:	PAŃSTWOWA STRAŻ POŻARNA 09-402 PŁOCK UL. WYSZOGRODZKA 1A		
JEDNOSTKA PROJEKTOWA:	BUDOPLAN sp. j. Krawczyk, Józef, Teresa, Piotr		
NAZWA PRZEKROJE NORMAŁNE	BRANŻA: DROGOWA		
RYSLINKU: PRZEKROJE NORMAŁNE	TOM: 1		
PROJEKTANT (imię i nazwisko):	NR UPRAWNIENI:	PODPIS:	SKALA:
Br. Kowalski Inż. Franciszek Rywiński	148/88		1:500
			DATA: 2023/10/15
			NUMER KRYS:
			D-2.0

I AUTORSKIEGO BIURA PROJEKTÓW BUDOPLAN sp. j. Krawczyk, Józef, Teresa, Piotr