woj.mazowieckie
m. Płock
obręb: 5 - Kostrogaj Przemysłowy
działka nr: 48

Szkic wraz z obmiarem robót nawierzchniowych

wg stanu istniejącego na dzień 29.08.2018

pozostałych do wykonania na wewnętrznym placu manewrowym JRG nr1 PSP w Płocku
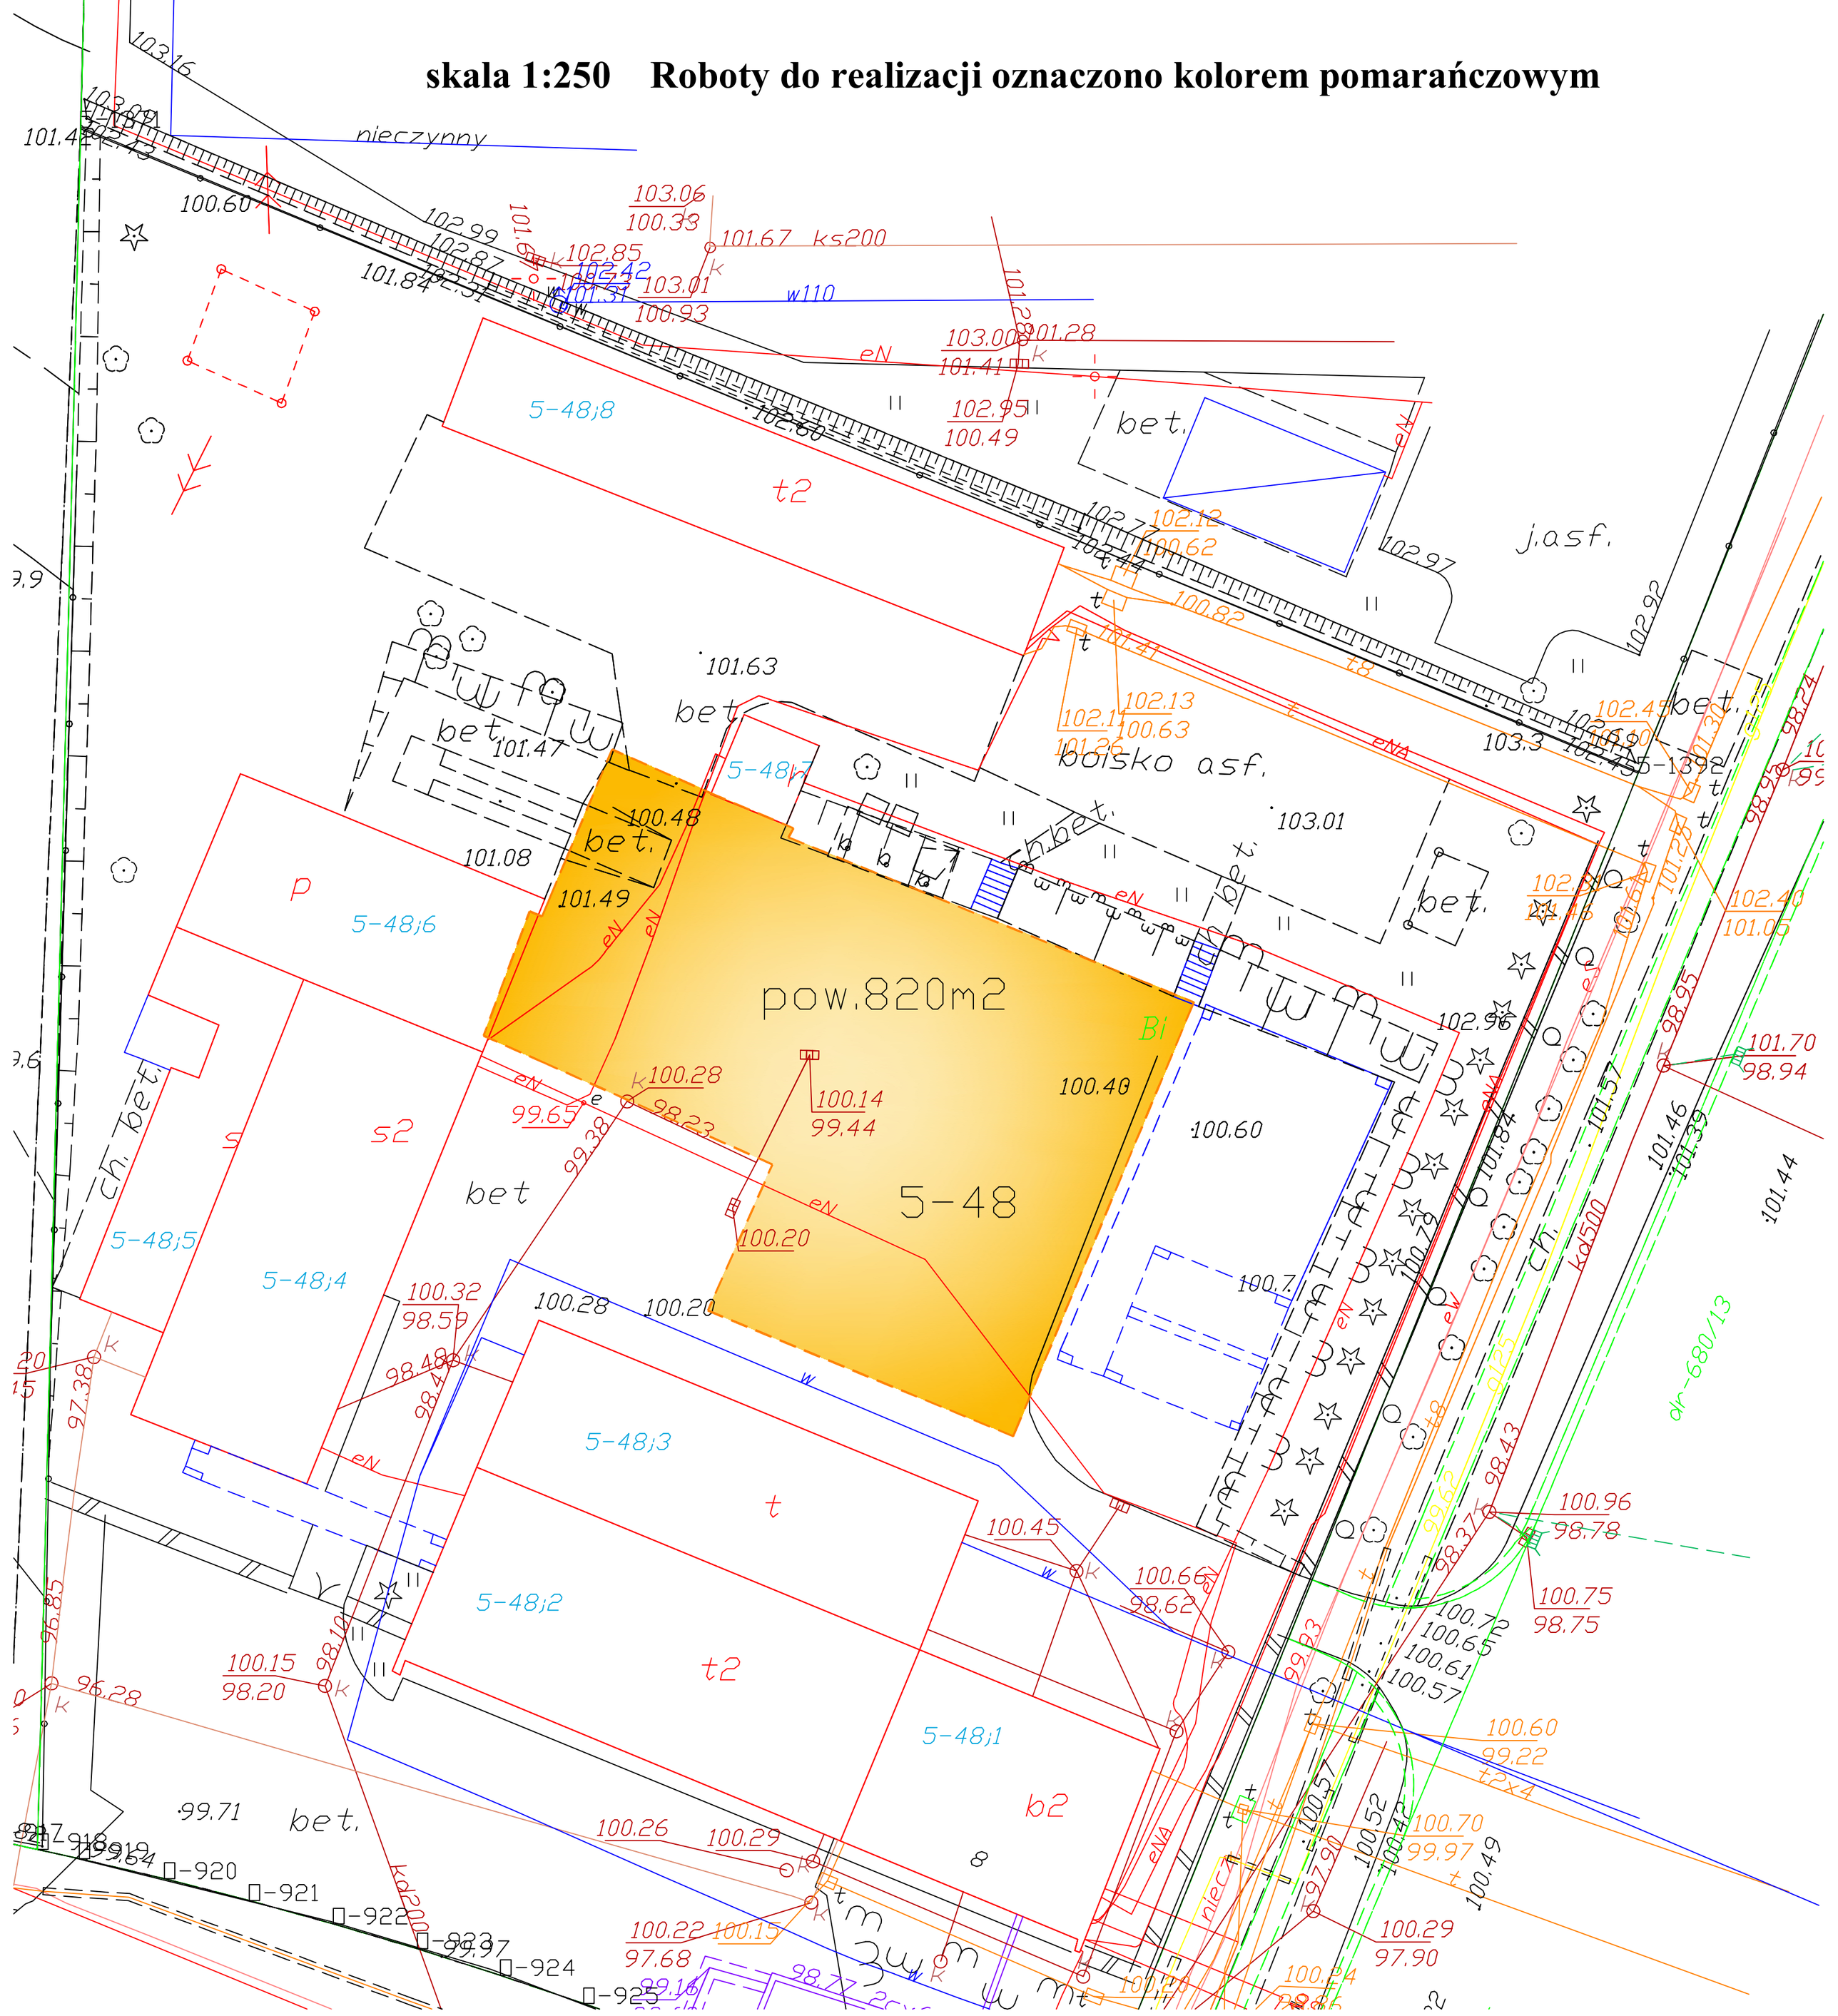
skala 1:250 Roboty do realizacji oznaczono kolorem pomarańczowym